


視聴覚ホール

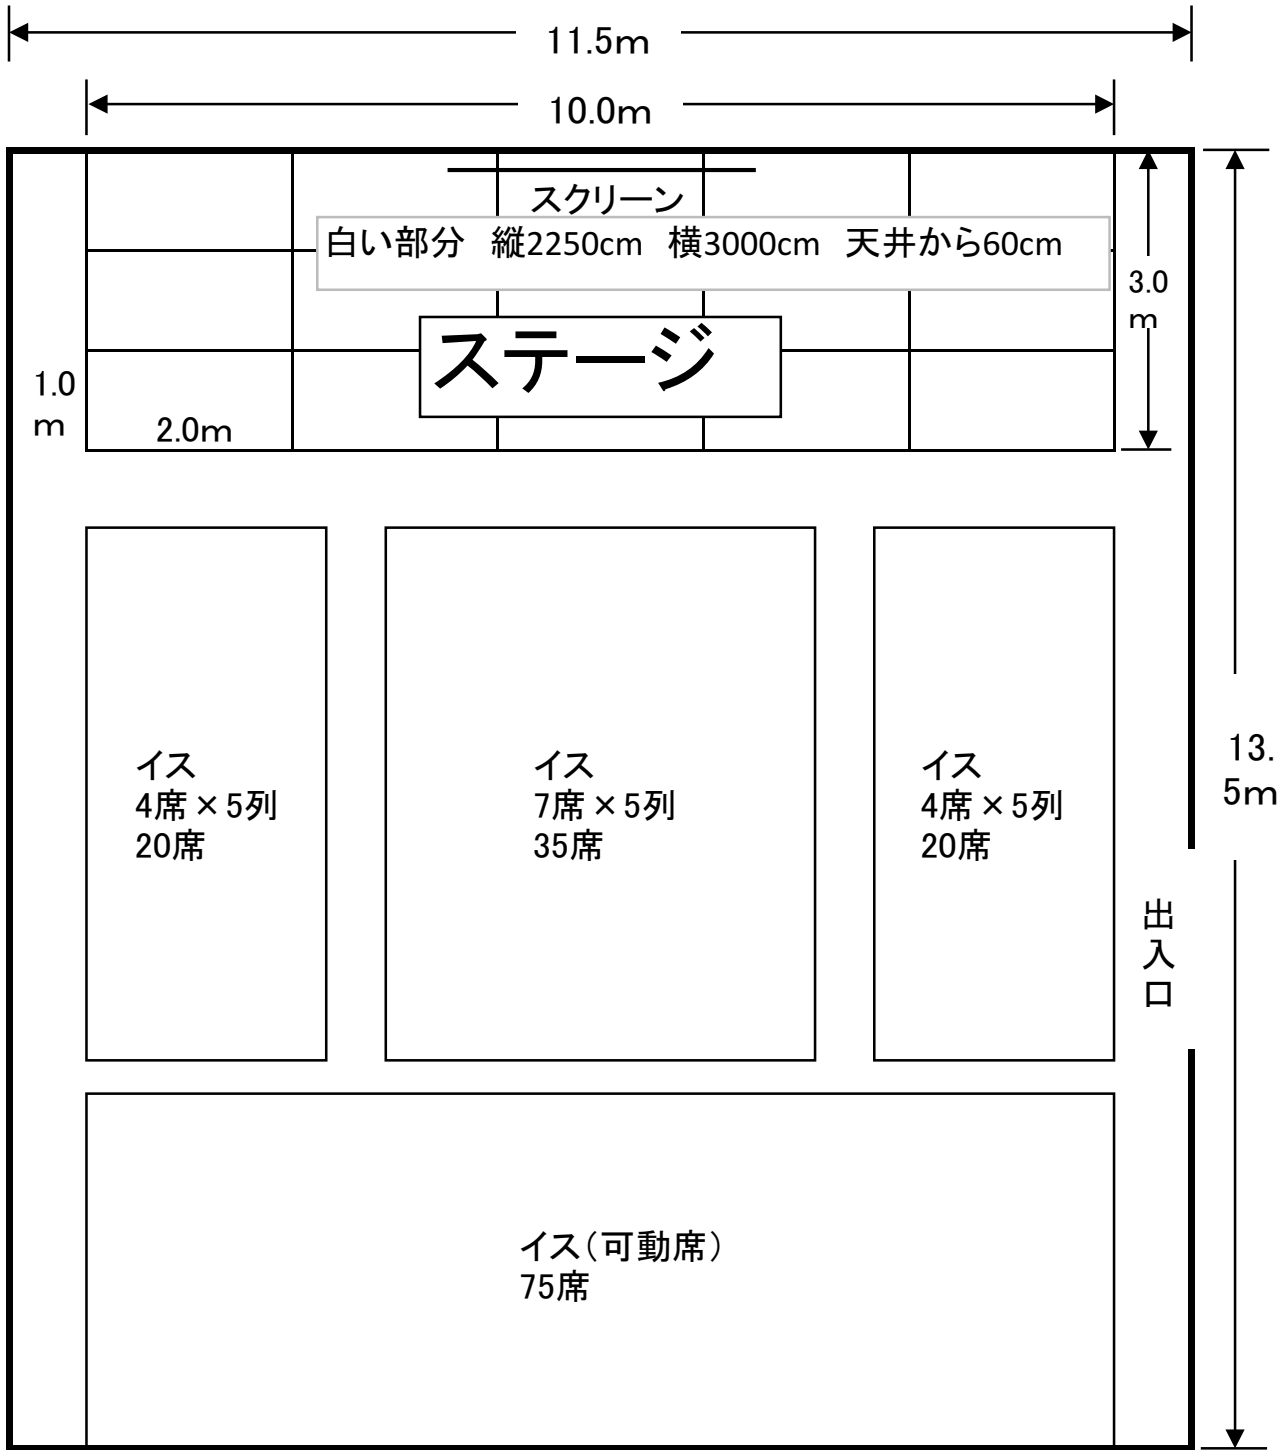

机

縦0.45m
横1.80m
25台

- ・ワイヤレスマイク
- ・有線マイク
- ・ピンマイク

イス

縦0.55m
横0.55m
20脚

- 4本(予備2本)
- 3本
- 1本

演台

縦0.45m
横1.20m

- ・舞台照明一式
- ・音響設備一式
- ・天井吊りプロジェクター

司会台

□

縦0.40m
横0.50m

- ・Wi-Fi (光回線)

花台

□

縦0.40m
横0.50m

- ・有線LANポート(光回線1口)