資料1　敷地配置図

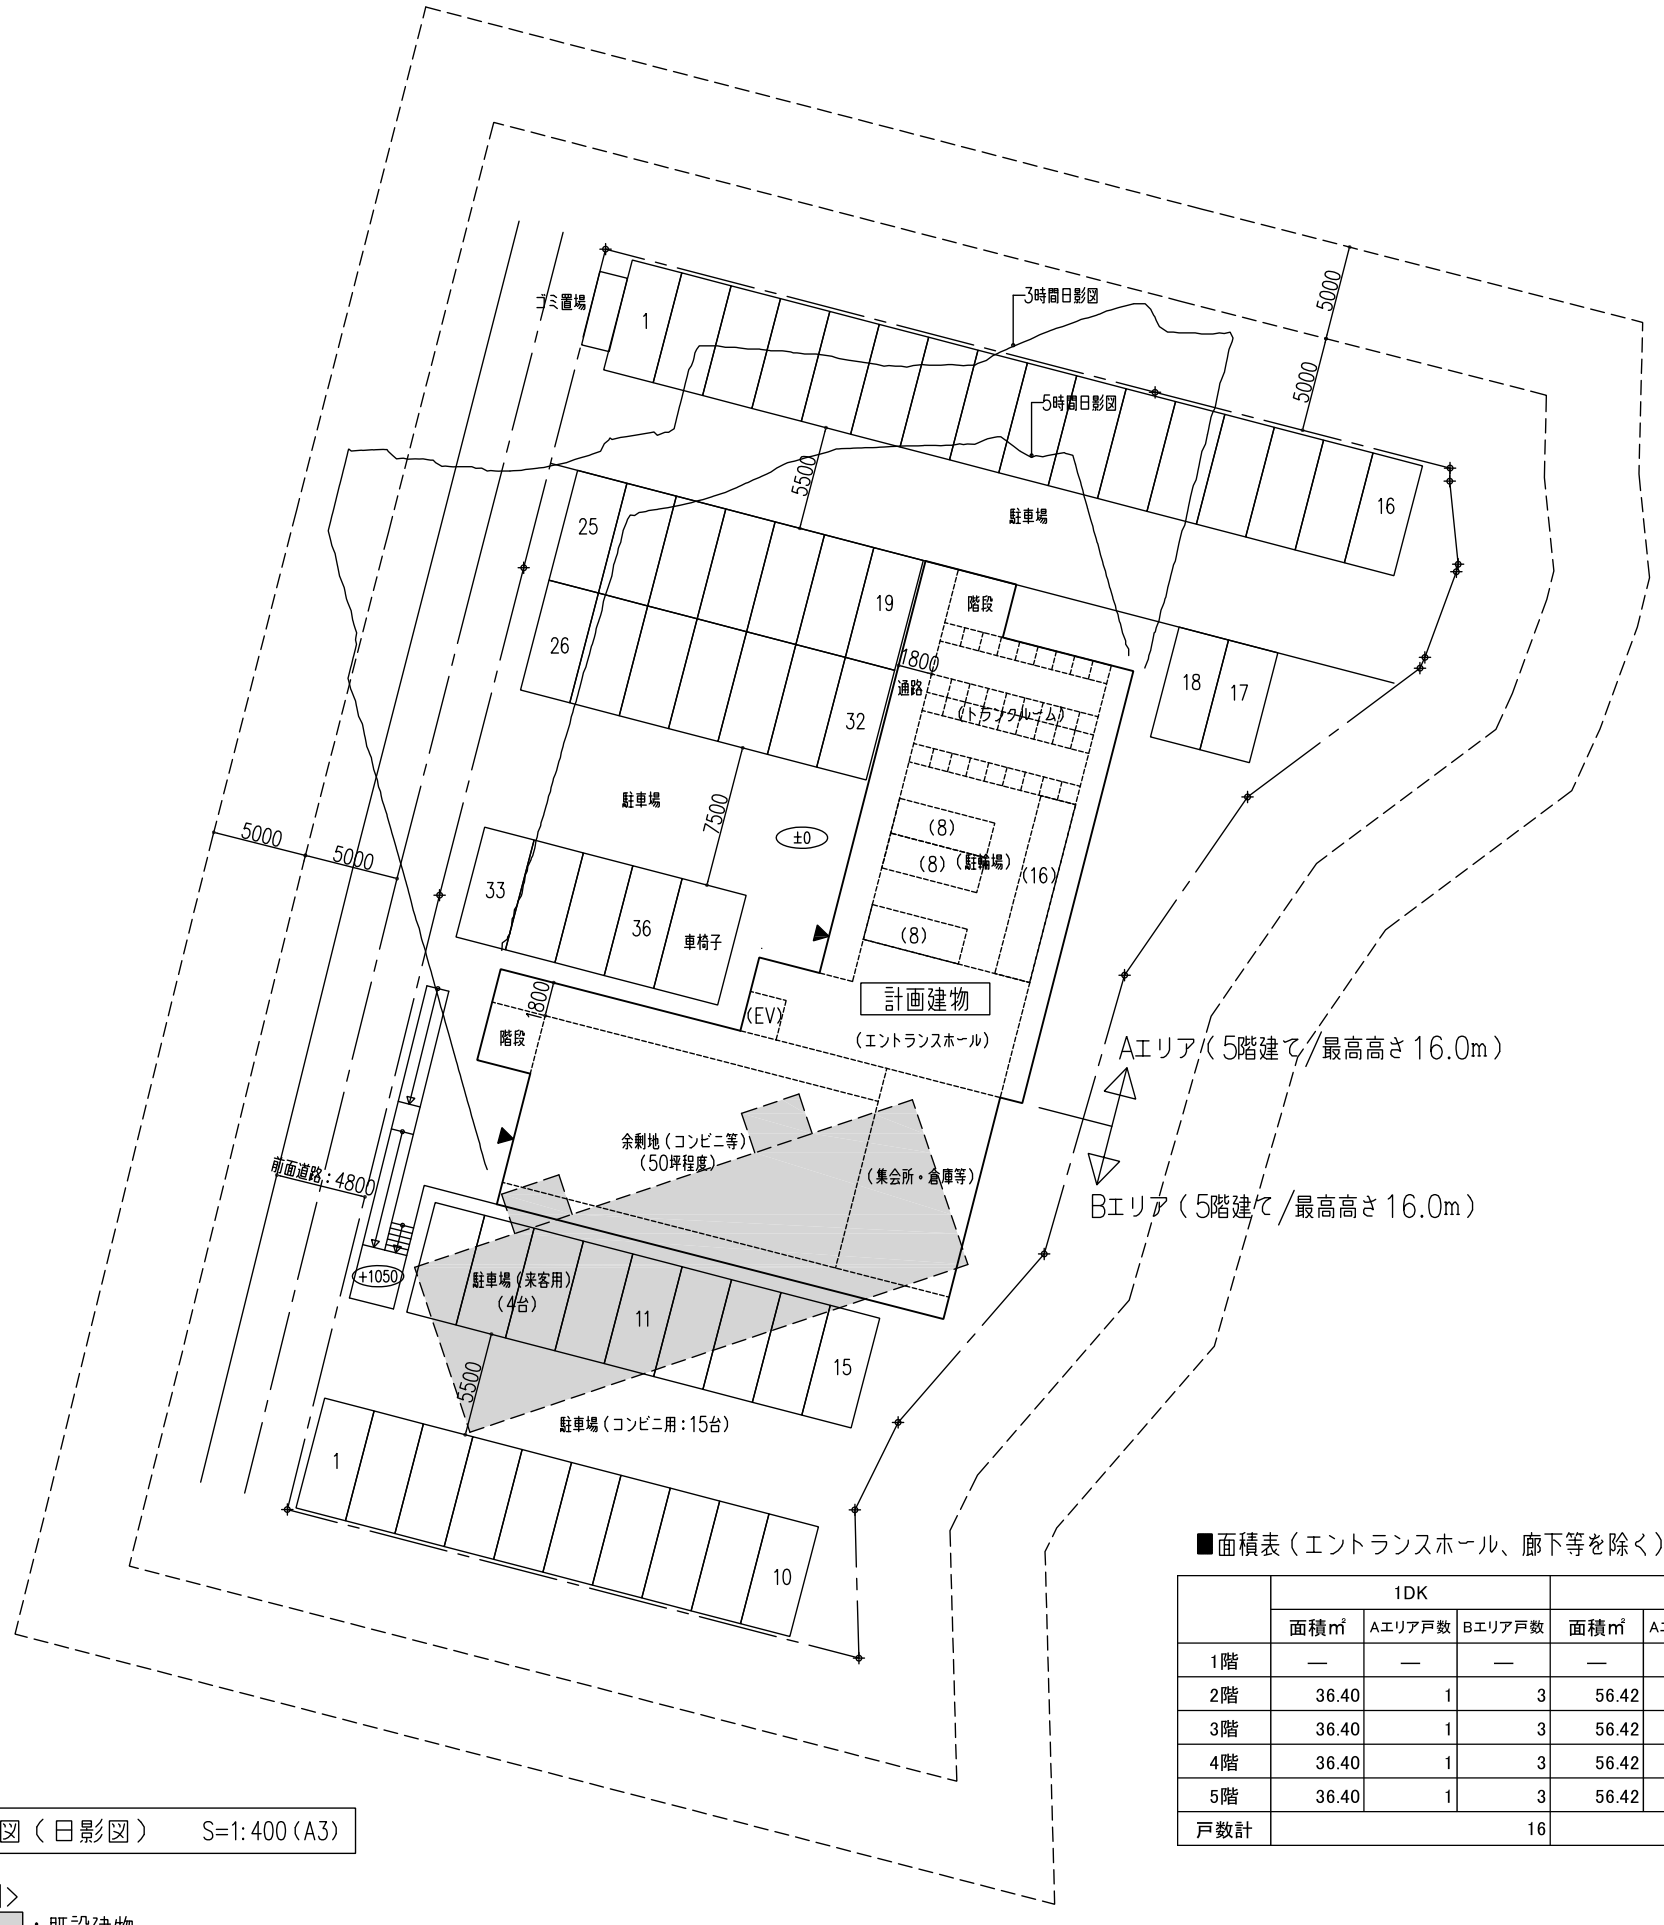

配置図（日影図）　S=1:400（A3）

<凡例>
：既設建物

資料1　敷地配置図

■面積表（エントランスホール、廊下等を除く）

	1DK			2DK			3DK			集会所 ㎡	床面積計 ㎡
	面積㎡	Aエリア戸数	Bエリア戸数	面積㎡	Aエリア戸数	Bエリア戸数	面積㎡	Aエリア戸数	Bエリア戸数		
1階	—	—	—	—	—	—	—	—	0	30.00	30.00
2階	36.40	1	3	56.42	2	2	65.52	1	0	–	436.80
3階	36.40	1	3	56.42	2	2	65.52	1	0	–	436.80
4階	36.40	1	3	56.42	2	2	65.52	1	0	–	436.80
5階	36.40	1	3	56.42	2	2	65.52	1	—	–	436.8
戸数計			16			16			4	–	1777.20